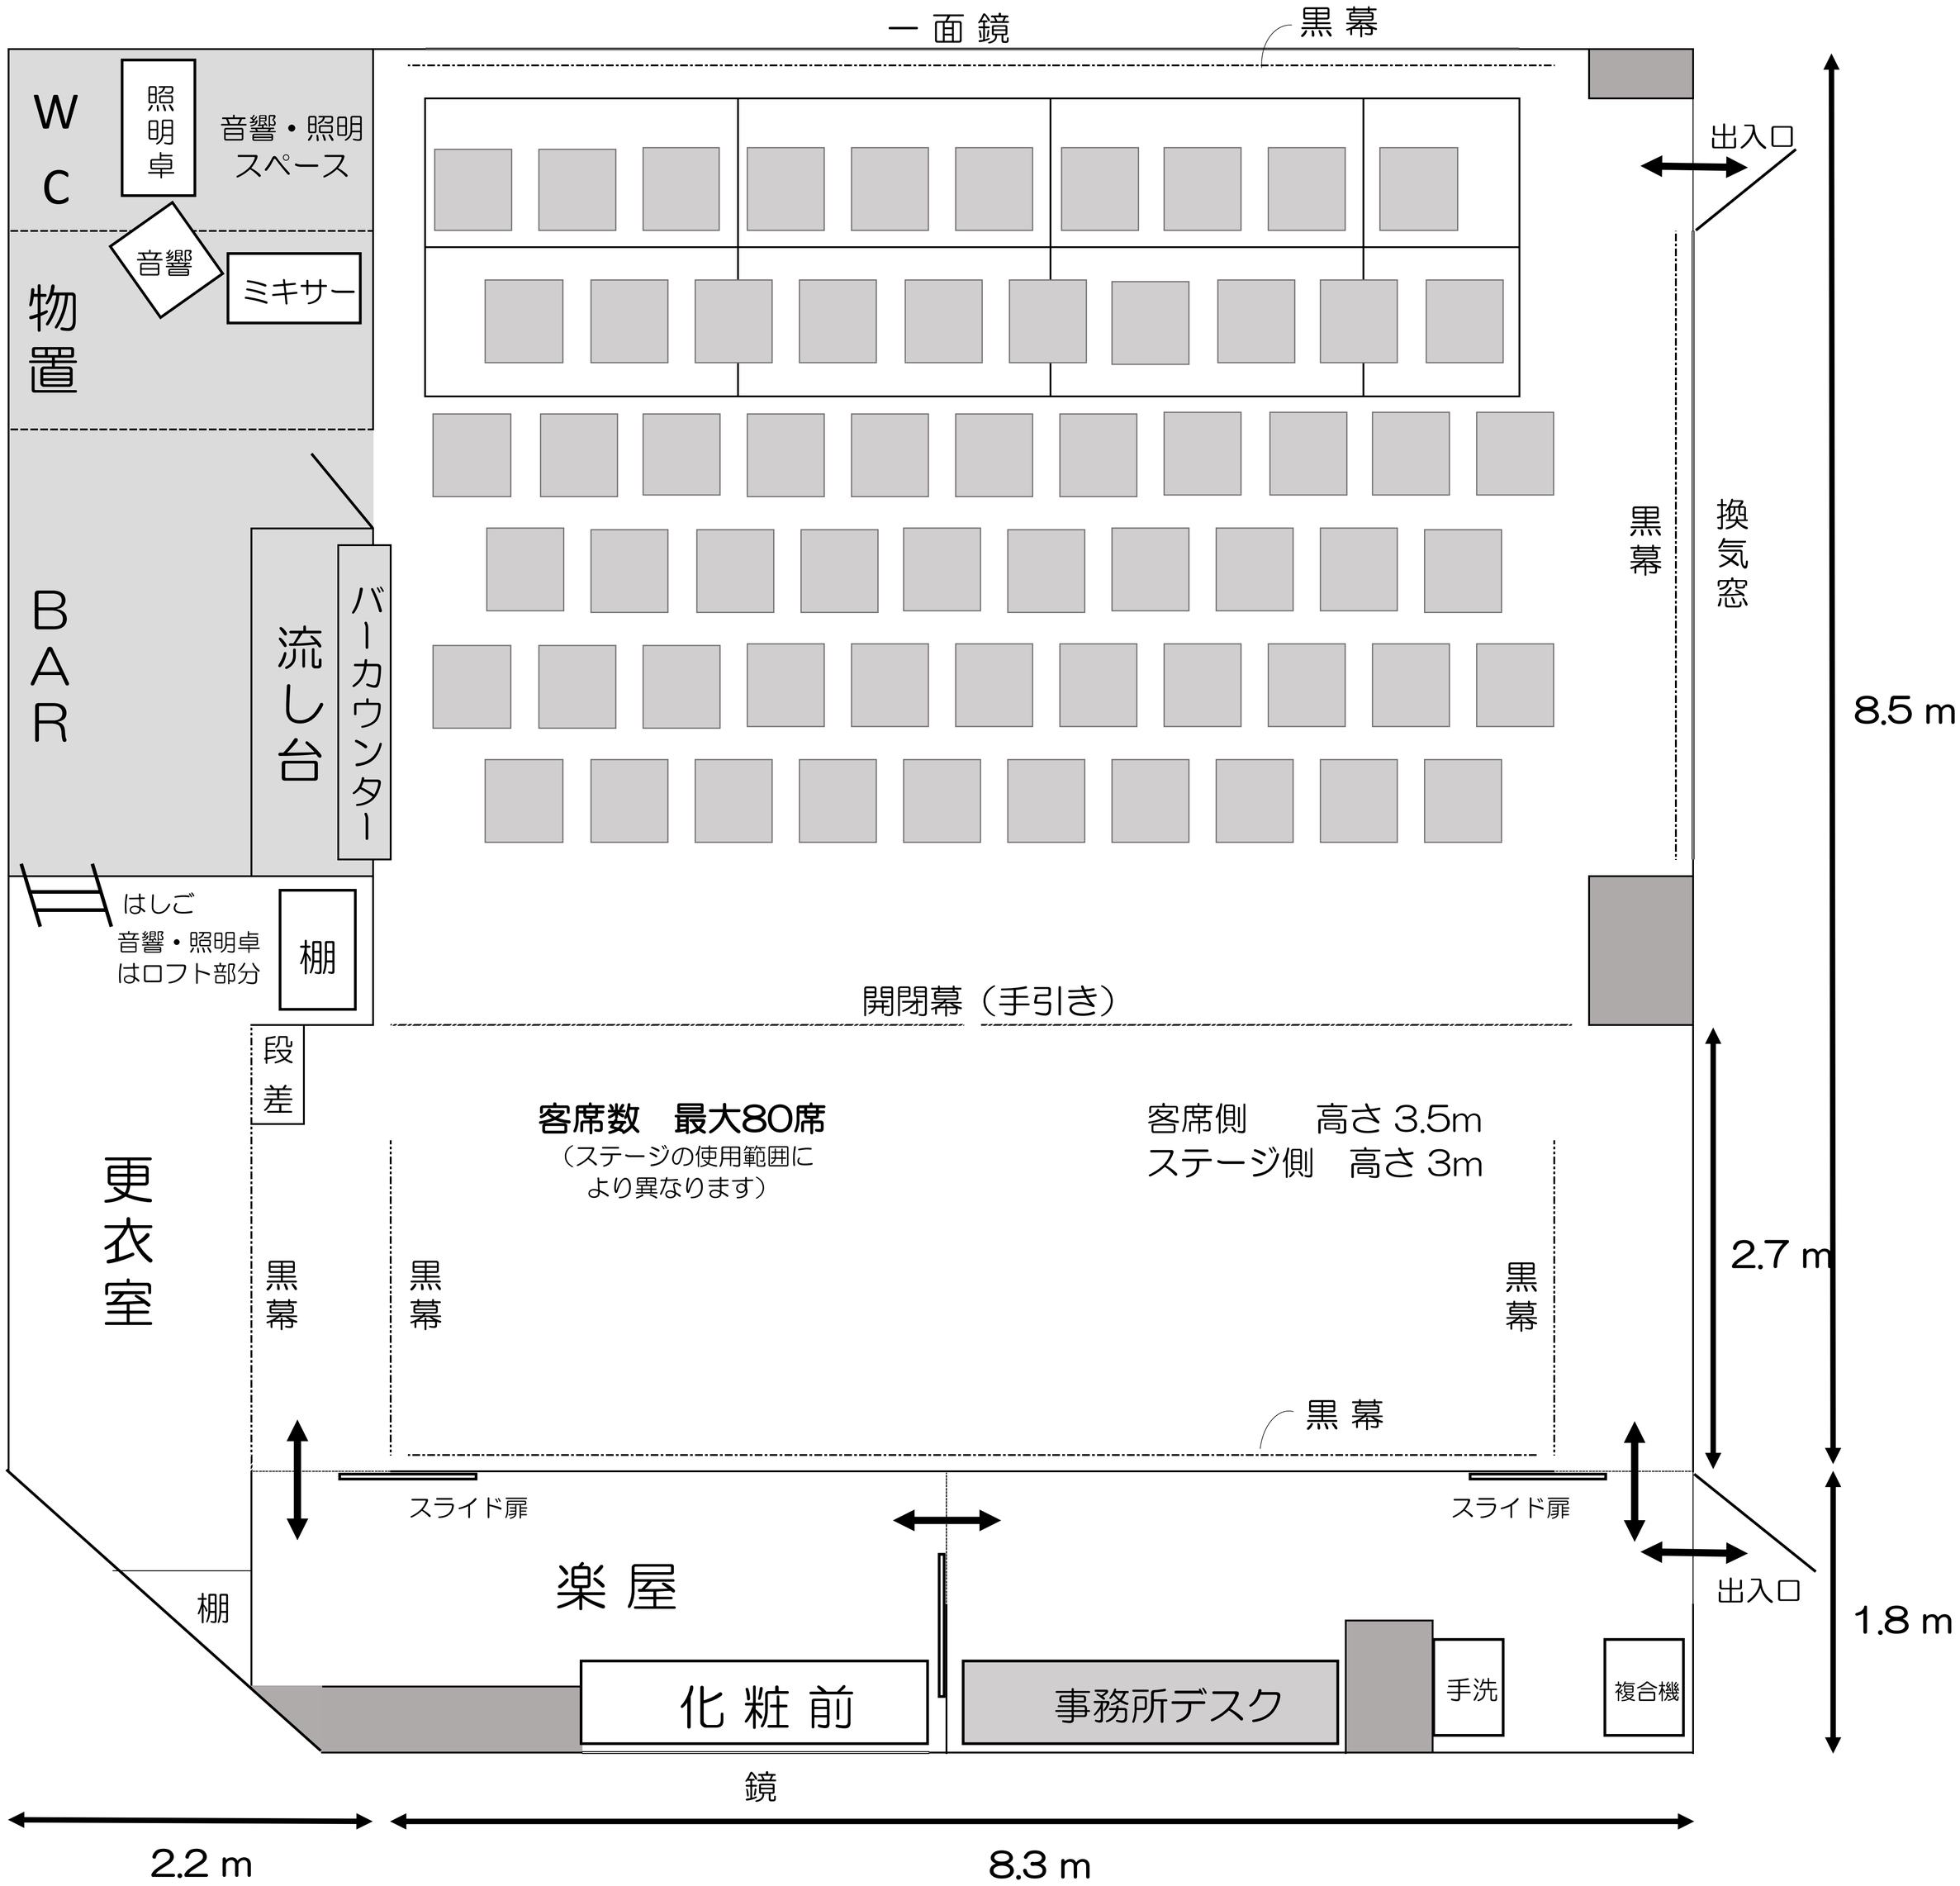
一面鏡
黒幕
W
C
照明卓
音響・照明
スペース
音響
ミキサー
物置
出入口
黒幕
換気窓
8.5 m
BAR
流し台
バーカウンター
はしご
音響・照明卓
はロフト部分
棚
開閉幕（手引き）
段差
客席数　最大80席
（ステージの使用範囲に
より異なります）
客席側　　高さ 3.5m
ステージ側　高さ 3m
更衣室
黒幕
黒幕
黒幕
2.7 m
黒幕
スライド扉
スライド扉
楽屋
出入口
棚
1.8 m
化粧前
事務所デスク
手洗
複合機
鏡
2.2 m
8.3 m